



Tunis, le 12 NOV 2021 تونس في

## Avis de consultation

### Travaux D'élargissement et de reprise des rampes pour handicapé et perrons d'accès de la DNA et du siège de la FTF

La Fédération Tunisienne de Foot Ball lance une consultation pour l'exécution des travaux d'élargissement et de reprise des rampes pour handicapé et perrons d'accès de la DNA et du siège de la FTF.

Les entreprises intéressées par la présente consultation. Peuvent contacter le service logistique de la Fédération Tunisienne de Football pour visite et constat de la nature des travaux et la consultation des documents existants à la cité olympique d'El Menzah

Les offres doivent parvenir anonymes sous pli cacheté au nom de Monsieur le président de la Fédération Tunisienne de Football, siège de la FTF à la cité olympique d'El Menzah par voie postale recommandé ou par rapide poste ou déposées directement au bureau d'ordre de la FTF contre un accusé de réception et ce au plus tard le 22 novembre 2021 à 17H00. Tout en respectant le mode de présentation suivant.

- Une enveloppe extérieure contenant copie de la patente ou l'agrément du soumissionnaire, une fiche de renseignements généraux sur le soumissionnaire et l'offre financière établie suivant le bordereau ci-joint portant la mention « ne pas ouvrir Consultation relatif aux travaux d'élargissement et de reprise des rampes pour handicapé et perrons d'accès de la DNA et du du siège de la FTF
- Prière indiquer le total du montant TTC en lettre et en chiffre.
- **Nom de la raison sociale** : .....
- **Adresse** .....
- **Matricule Fiscale** : .....

Pour de plus amples renseignements, veuillez contacter le N° Tel 71793760/761/767 Fax : 71783843

Le Secrétaire Général  
WAJDI AWADI

# Elargissement et reprise des rampes pour handicapé et perrons d'accès de la DNA et du siège de la FTF

<b>GENERALITE</b>					
<p>S'agissant d'un dossier de consultation pour travaux de rénovation et d'entretien aux bâtiments existants de la fédération tunisienne de football. Il est recommandé aux entreprises soumissionnaires d'effectuer une visite des lieux afin de constater la nature et complexités des travaux à réaliser.</p> <p>l'entreprise adjudicataire, le maître d'œuvre et le maître de l'ouvrage établiront un procès-verbal de constat de l'état des lieux. Un délai d'une semaine sera accordé pour toute revendication, passé ce délai aucune revendication, ni indemnisation ne sera acceptée</p> <p><b>NOTA BENE</b></p> <p>-Les frais d'installation de chantier, d'aménagement provisoire d'accès à l'œuvre et de remise en état sont inclus dans les prix unitaire du présent bordereau.</p> <p>-Les prix unitaires des articles relatifs au chapitre démolition, décapage et dépose comprenant les frais de transport des gravats à la décharge publique relatif au chapitre 0. Les mesures et les quantités mentionnées dans la désignation des travaux relatifs à ce chapitre sont approximatives; l'entreprise soumissionnaire doit vérifier leur exactitude si nécessaire, de ce fait aucune plus-value ne sera accordée.</p> <p>-Les articles déposés, sur demande du maître de l'ouvrage, seront stockés sur les lieux ou dans un lieu désigné dans un rayon de 25km par l'administration et remis contre décharge.</p>					
N°	<i>Désignation des ouvrages</i>	U	QT	PU HT	P.T HT
<b>I</b>	<b>DEMOLITION, DEPOSE &amp; PREPARATION</b>				
<b>1.1</b>	<p><b>Démolition d'ouvrages maçonnés :</b> Exécution des travaux de démolition d'ouvrage maçonnés formant bords des rampes existantes en maçonnerie de toute nature , dimensions et à toute hauteur nécessaire pour les travaux d'élargissement des rampes, suite aux travaux d'habillage des façades, indiqués par le maître d'œuvres, les travaux de démolition seront exécutés soigneusement au moyen mécanique ou manuel sans perturbation des ouvrages de structure voisins y compris dégagement et transport à la décharge publique et toutes sujétions d'exécution.</p>				
	Le mètre linéaire :	ml	32		
<b>1.2</b>	<p><b>Décapage de revêtement de sol:</b> Exécution des travaux de décapage revêtement de sol du perron de l'accès principal de la DNA et administration, rampes et aux endroits désignés par le concepteur et nécessaire pour le nouvel aménagement des rampes d'accès et du perron de la DNA et ses environnements. Les surfaces à décaper, aux endroits indiqués et autres lieux, seront déterminées sur les lieux et seront mesurées avant exécution y compris accès à l'œuvre, nettoyage et transport à la décharge publique</p>				
	Le mètre carré :	m <sup>2</sup>	100		
<b>1.3</b>	<p><b>Décapage de plinthe:</b> Exécution des travaux de décapage de plinthe du perron de l'accès principal de la DNA, des rampes existantes et aux endroits désignés par le concepteur et nécessaire pour le nouvel aménagement des rampes d'accès et du perron de la DNA et ses environnements. Les surfaces à décaper, aux endroits indiqués et autres lieux, seront déterminées sur les lieux et seront mesurées</p>				

## Elargissement et reprise des rampes pour handicapé et perrons d'accès de la DNA et du siège de la FTF

---

	avant exécution y compris accès à l'œuvre, nettoyage et transport à la décharge publique				
	Le mètre linéaire :	ml	40		
<b>1.4</b>	<b>Dépose de marche et contre marche d'escalier:</b> Exécution des travaux de décapage de marche, contre marche et plinthe d'escaliers de l'accès principal de la DNA et aux endroits désignés par le concepteur, nécessaire pour les travaux d'élargissement des rampes, de réhabilitation des escaliers et autres contraintes techniques. Les marches et les contre marche à décaper de l'accès principal existants de formes curviligne indiquées par le concepteur seront déterminées sur les lieux et seront quantifiés linéairement avant exécution y compris remise en état des formes de marche, accès à l'œuvre, nettoyage et transport à la décharge publique.				
	Le mètre linéaire :	ml	220		
<b>1.5</b>	<b>Fouille en puits ou en rigole</b> Fouilles en puits ou en rigole utile pour l'aménagement tel que semelle, longrine, regard etc.... de toute profondeur et dans toute nature de terrains y compris le redressement des parois et des fonds de fouilles transport des déblais à la décharge publique, remblaiement des vides de fouilles conformément aux spécifications technique après exécution des ouvrages en fondation et toutes sujétions d'exécution.				
	Le mètre cube :	M3	12		
<b>1.6</b>	<b>Dépose de couvercle de regard de terre:</b> Exécution des travaux de dépose de couvercle métallique pour regard de terre situé dans l'emprise de l'élargissement de la rampe pour personne à mobilité réduite. La dépose sera exécutée avec soin pour sa réutilisation y compris coupe, accès à l'œuvre, et toute sujétion				
	L'unité :	U	1		
<b>1.7</b>	<b>Remblais des fouilles :</b> Remblais sélectionné d'apport extérieur en tout venant de carrière (0/30) pour rampe d'accès et autres lieux désigné par le concepteur y compris la mise en place conformément aux spécifications techniques, réglage et talutage, arrosage et compactage et toutes sujétions d'exécutions.				
	Le mètre cube :	M3	22		
<b>1.8</b>	<b>Dépose d'étanchéité:</b> Exécution des travaux de dépose d'étanchéité et de la formes de pente des terrasses et aux endroits désignés par le concepteur et nécessaire pour la remise en état des toitures et autres lieux pour des contraintes techniques suite aux travaux d'habillage de la façade de l'administration. La dépose sera exécutée avec soin y compris coupe, accès à l'œuvre, transport à la décharge publique et toute sujétion				
	Le mètre carré :	m <sup>2</sup>	40		
<b>Total 1</b>					

## Elargissement et reprise des rampes pour handicapé et perrons d'accès de la DNA et du siège de la FTF

<b>II</b>	<b>MACONNERIE ET DIVERS</b>				
<b>2.1</b>	<b>Ouvrage en béton armé :</b> Exécution d'ouvrage divers en béton armé nécessaire pour les travaux d'élargissement des rampes d'accès pour personne à mobilité réduite tel que : semelle, longrine, voile mince, regard, linteau, etc... y compris fourniture, confections des aciers de différents diamètre, coffrage raccordement aux ouvrages et toute sujétion.				
	Le mètre cube:	M3	6		
<b>2.2</b>	<b>Forme en béton :</b> Exécution de forme en béton pour réfection de marche, socle et fonds de placard en béton maigre légèrement armé y compris fourniture, pose, coffrage, raccordement aux ouvrages et toutes sujétions..				
	Le mètre cube :	M3	1		
<b>2.3</b>	<b>Chape armée de 10 cm :</b> Exécution d'une chape en béton légèrement armée de 10 cm d'épaisseur sur remblai pour la réalisation de rampes d'accès pour personne à mobilité réduite Ce prix comprend la fourniture à pied d'œuvre, la confection et la mise en œuvre d'une chape, suivant détails de plan approprié, en béton dosé à 350kg/m <sup>3</sup> de ciment CEM I42.5 HRS, y compris fourniture, coupe, façonnage, et mise en place des armatures, et toutes sujétions.				
	<b>Le mètre carré :</b>	m <sup>2</sup>	32		
<b>2.4</b>	<b>Maçonnerie en brique:</b> Exécution de travaux de maçonnerie en brique creuse de différente dimension pour la réalisation d'ouvrage ponctuel de maçonnerie en brique nécessaire pour les travaux de d'entretien y compris travaux d'enduit en mortier de ciment, scellement aux ouvrages voisins, peinture à l'eau et toutes sujétions d'exécutions.				
	<b>Le mètre carré :</b>	m <sup>2</sup>	10		
<b>2.5</b>	<b>Enduits intérieurs et extérieurs :</b> Sur murs, murettes, cloisons, ouvrages en B.A. etc... Pour toutes surfaces planes ou courbes en trois couches de 0,025 m d'épaisseur totale. La première couche constituée par un coulis au mortier de ciment fortement projetée, la deuxième couche au mortier de ciment de 0,010 exécutée à la truelle dressée à la règle, la troisième couche au mortier de chaux hydraulique, finement frottée, y compris arrêtes vives au ciment, emploi de grillage au contact béton et corps creux et toutes sujétions.				
	<b>Le mètre carré :</b>	m <sup>2</sup>	50		
<b>2.6</b>	<b>Déplacement de regard :</b> Exécution des travaux nécessaires pour le déplacement d'un regard de terre existant dans l'emprise de l'élargissement de la rampe d'accès gauche de la direction nationale des arbitres. Outre les articles décomposés et mentionnés au présent				

## Elargissement et reprise des rampes pour handicapé et perrons d'accès de la DNA et du siège de la FTF

	<p>bordereau, les travaux comprennent :</p> <p>Le déplacement des piquets de terre du regard existant vers le nouveau regard situé à proximité, y compris les liaisons normalisées.</p> <p>Le redressement des parois des fouilles et coulage du béton pour la confection du regard.</p> <p>La repose du couvercle métallique visitable y compris peinture et toutes sujétions.</p>				
	L'unité :	U	1		
2.7	<p><b>Dallage 30X30 en marbre thala:</b></p> <p>Fourniture de dallage en carreaux 30X30 de marbre Thala 2cm d'épaisseur conformément aux indications et exigences du concepteur. Les carreaux seront du 1er choix en conformité aux normes en vigueur en ce qui concerne la résistance et l'indice de porosité. Le fournisseur devra présenter les fiches techniques. les échantillons doivent être approuvés par le Maître d'œuvre, avant approvisionnement.</p> <p>Le prix unitaire comprend la fourniture des dallages en marbre de type, couleur et aspect demandé.</p> <p>-Le ponçage et lustrage à la machine en atelier, les carreaux seront emballés et fourni en parfait état à pied d'œuvre.</p> <p>- le chargement en atelier, déchargement et stockage sur chantier et toutes sujétions.</p> <p>-L'assistance à la pose à sec du dallage. Le maitre de l'ouvrage se réservera le droit de refuser les pièces défectueuses.</p>				
	a) Dallage 30X30 Thala gris	m <sup>2</sup>	18		
	<b>Le mètre carré :</b>				
	b) Dallage 30X30 Thala beige	m <sup>2</sup>	30		
	<b>Le mètre carré :</b>				
2.8	<p><b>Marbre local thala de 3cm:</b></p> <p>Fourniture et pose de marbre Thala, au choix de l'architecte poncé et lustré de 0.03 m d'épaisseur pour seuil de portes, marches, y compris fourniture, coupe transport la pose de marbre de 0.03 m d'épaisseur pour marche d'escalier et seuil sera au mortier de ciment blanc, joint coulés au ciment blanc pur y compris coupes bords arrondis pour marches, nettoyage et toutes sujétions</p>				
	a) marbre Thala gris de 3cm	m <sup>2</sup>	48		
	<b>Le mètre carré :</b>				
	b) marbre Thala beige de 3cm	m <sup>2</sup>	22		
	<b>Le mètre carré :</b>				
2.9	<p><b>Marbre local thala de 2cm:</b></p> <p>Fourniture et pose de marbre Thala poncé et lustré de 0.02m d'épaisseur pour contre marches, pallier, siffles de portes y compris fourniture, coupe, transport, chargement, déchargement et toutes sujétions.</p> <p>La pose de marbre de 0.02m d'épaisseur pour contre marches sera à la patte de ciment blanc pur y compris joints de raccordement coulés au ciment blanc pur entaillé,</p>				

## Elargissement et reprise des rampes pour handicapé et perrons d'accès de la DNA et du siège de la FTF

	ajustage et toutes sujétions.				
	a) marbre Thala gris de 2cm <b>Le mètre carré :</b>	m <sup>2</sup>	20		
	b) marbre Thala beige de 2cm <b>Le mètre carré :</b>	m <sup>2</sup>	11		
2.10	<b>Plinthe escalier en marbre thala</b> Fourniture et pose de plinthes en marbre Thala de hauteur suivant hauteur des contres-marche, y compris toutes fournitures, transport. Les échantillons doivent être approuvés par le Maître d'œuvre, avant approvisionnement. La pose de plinthe sera à la patte de ciment pur avec joints coulés au ciment, y compris coupe, arrondis, angles rentrants et sortants et toutes sujétions.				
	a) Plinthe d'escalier Thala gris <b>Le mètre linéaire :</b>	ml	7		
	b) Plinthe d'escalier Thala beige <b>Le mètre linéaire</b>	ml	4		
2.11	<b>Plinthe droite en marbre thala</b> Plinthe en marbre local de 15 cm de hauteur : Fourniture de plinthe droite de 1,5 cm d'épaisseur et de 15 cm de hauteur avec chanfrein en marbre local poncé et lustré pour les locaux revêtus en dallage du même type y compris coupe, transport, chargement déchargement et toutes sujétions.				
	a) Plinthe droite Thala gris <b>Le mètre linéaire :</b>	ml	86		
	b) Plinthe droite Thala beige <b>Le mètre linéaire :</b>	ml	50		
2.12	<b>Revêtement en marbre strié pour rampe d'handicapé :</b> Fourniture et pose de revêtement en marbre thala pour la reprise du revêtement des rampes d'accès des personnes à mobilité réduite. La surface fini devra être strié et posé en épine suivant la forme et l'allure du revêtement existant y compris coupe, transport, chargement déchargement et toutes sujétions.				
	a) Revêtement en marbre Thala gris <b>Le mètre carré :</b>	m <sup>2</sup>	20		
	b) Revêtement en marbre Thala beige <b>Le mètre carré :</b>	m <sup>2</sup>	10		
2.13	<b>Forme de pente pour terrasse :</b> En béton maigre dosé à 200kg/m <sup>3</sup> d'épaisseur minimal de 4cm y compris chape de propreté de 2cm d'épaisseur parfaitement tirée à la règle, exécuté au mortier de ciment dosé à 300kg/m <sup>3</sup> , y compris arrondis chape de ravaillage et toutes sujétions				
	Le mètre carré :	m <sup>2</sup>	30		
2.14	<b>Etanchéité sur terrasse :</b> Application à la brosse après dilution à l'eau (1 volume d'émulsion pour ½, 1 volume d'eau) d'une émulsion bitumineuse à raison de 300 kg/m <sup>2</sup> SP4 composée d'une				

## Elargissement et reprise des rampes pour handicapé et perrons d'accès de la DNA et du siège de la FTF

---


	double armature en voile de verre et polyester non tissé, enrobé dans un mélange de bitume modifié, posé en adhérence pour soudure à la flamme y compris relevé, équerre de renfort en bitume auto protection par 2 couches croisés de vernis d'aluminium et toutes sujétions d'exécution.				
	Le mètre carré :	m <sup>2</sup>	43		
2.15	<b>Reprise des sorties d'eau pluviale:</b> Exécution des travaux de reprise des sorties d'eau pluviale. Les travaux consiste à : La dépose avec soin des sorties existantes sans détériorer l'étanchéité existante. La fourniture et pose de Moignon en plomb et crapaudine De diamètre suffisant en fil de fer galvanisé de 4mm pour entrée d'eau pluviale y compris mise en œuvre, raccord en étanchéité.				
	L'unité :	U	1		
<b>Total II</b>					

### RECAPITULATIF GENERAL

	Total H.T	
	TVA	
	<b>Total général TTC</b>	

Arrêté à la somme de :

SIGANTURE

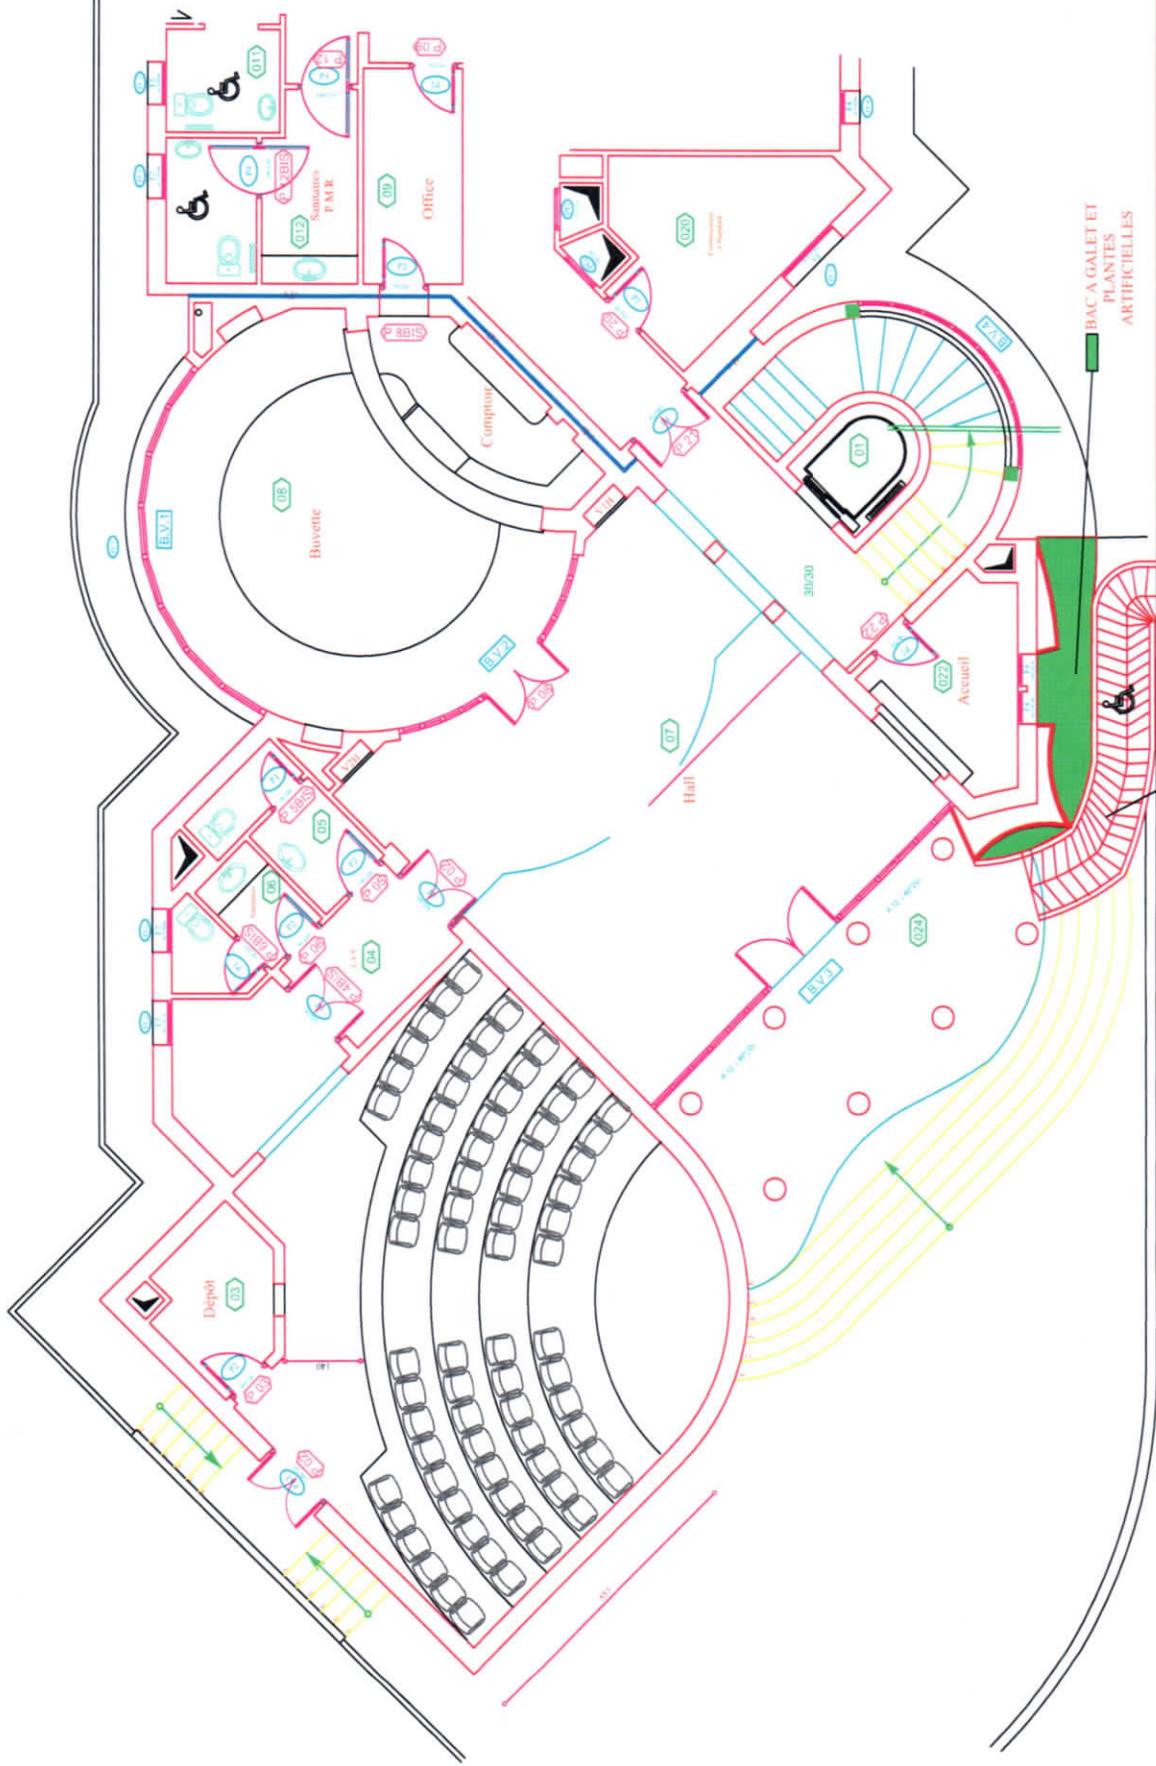

PLAN ACCES SIEGE DE LA FEDERATION  
REPRISE DE LA RAMPE POUR HANDICAPE

Ech 1/100

NAOUI YOUSSEF ARCHITECTE