



Tunis, le 11 NOV 2022 تونس في

3598

Avis de consultation (Acquisition de Verre Feuillet  Color )

La F d ration Tunisienne de Football lance une consultation pour l'acquisition de verre feuillet  color  pour le projet de r am nagement et construction d'un centre m dico-sportif, au si ge de la FTF sise au stade annexe d'El Menzeh , cit  olympique 1003 El Menzeh.

Les entreprises et les entit s int ress es par la pr sente consultation doivent remplir le tableau ci-joint et envoyer leurs offres sous pli ferm s cachet es au nom de Monsieur le Secr taire G n ral de la F d ration Tunisienne de Football, si ge de la f d ration au stade annexe d'el Menzah par voie postale recommand e ou par rapide poste ou d pos es directement au Bureau d'ordre de la F d ration.

La date limite de r ception des offres est fix e pour le : **vendredi 18 Novembre 2022   17H00.**

Le Secr taire G n ral
Wajdi Aouadi



FEDERATION TUNISIENNE DE FOOTBALL

PROJET

DES TRAVAUX DE REAMENAGEMENT ET DE CONSTRUCTION

D'UN CENTRE MEDICO-SPORTIF

LOT FACADE PRINCIPALE

REVETEMENT EN MUR RIDEAU DE LA PISCINE

REVETEMENT EN MUR RIDEAU DE LA FACADE PRINCIPALE

BORDEREAUX DE PRIX

FOURNITURE DE VITRAGE COLORE

GENERALITES

N°	DESIGNATION DES FOURNITURES	U	Q	P.U(HTVA)	P.T(HTVA)
LOT VITRAGE					
La société doit présenter la fiche technique et le plan d'exécution de vitrage accepter par un bureau de contrôle.					
A1	VITRAGE DE REVETEMENT MUR RIDEAU DE LA PISCINE				
	-Fourniture de double vitrage 6mm+6mm en verre feuilleté securit coloré a l'aide d'un film intercalé entre les deux panneaux dont un panneau est réfléchissant à l'extérieur. -La forme et la couleur du panneau en verre est suivant le plan de la façade. Couleur approuver par le maitre de l'ouvrage.				
	LE METRE CARRE :	M ²	96
TOTAL VITRAGE FACADE PISCINE					
A2	VITRAGE DE REVETEMENT MUR RIDEAU DE LA FACADE PRINCIPALE				
	-Fourniture de double vitrage 6mm+6mm en verre feuilleté securit coloré a l'aide d'un film intercalé entre les deux panneaux dont un panneau est réfléchissant à l'extérieur. -La dimension et la couleur du panneau en verre est suivant le plan de la façade. Couleur approuver par le maitre de l'ouvrage.				
	LE METRE CARRE :	M ²	276
TOTAL HTVA				
TVA 19%				
TOTAL (T.T.C)				

J'ai arrêté le montant de la fourniture à la somme total toutes taxes comprises à

.....

FAIT LE


LA SOCIETE

LU ET SIGNER


LE MAITRE DE L'OUVRAGE

FEDERATION TUNISIENNE DE FOOT-BALL / FTF

vu et adopté par

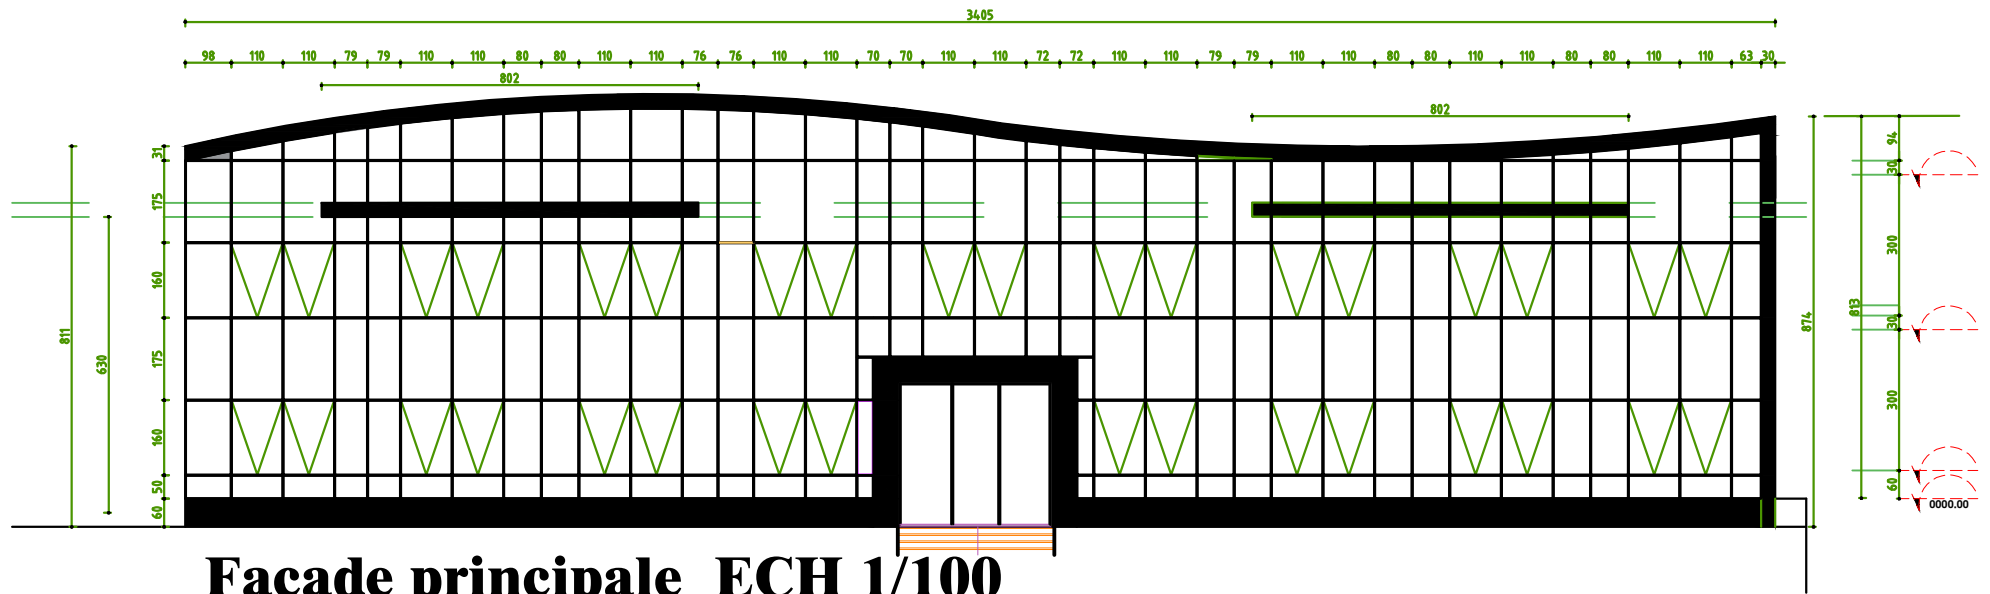

Façade principale ECH 1/100
MUR RIDEAUX EN DOUBLE VITRAGE FEUILLETES COLORES

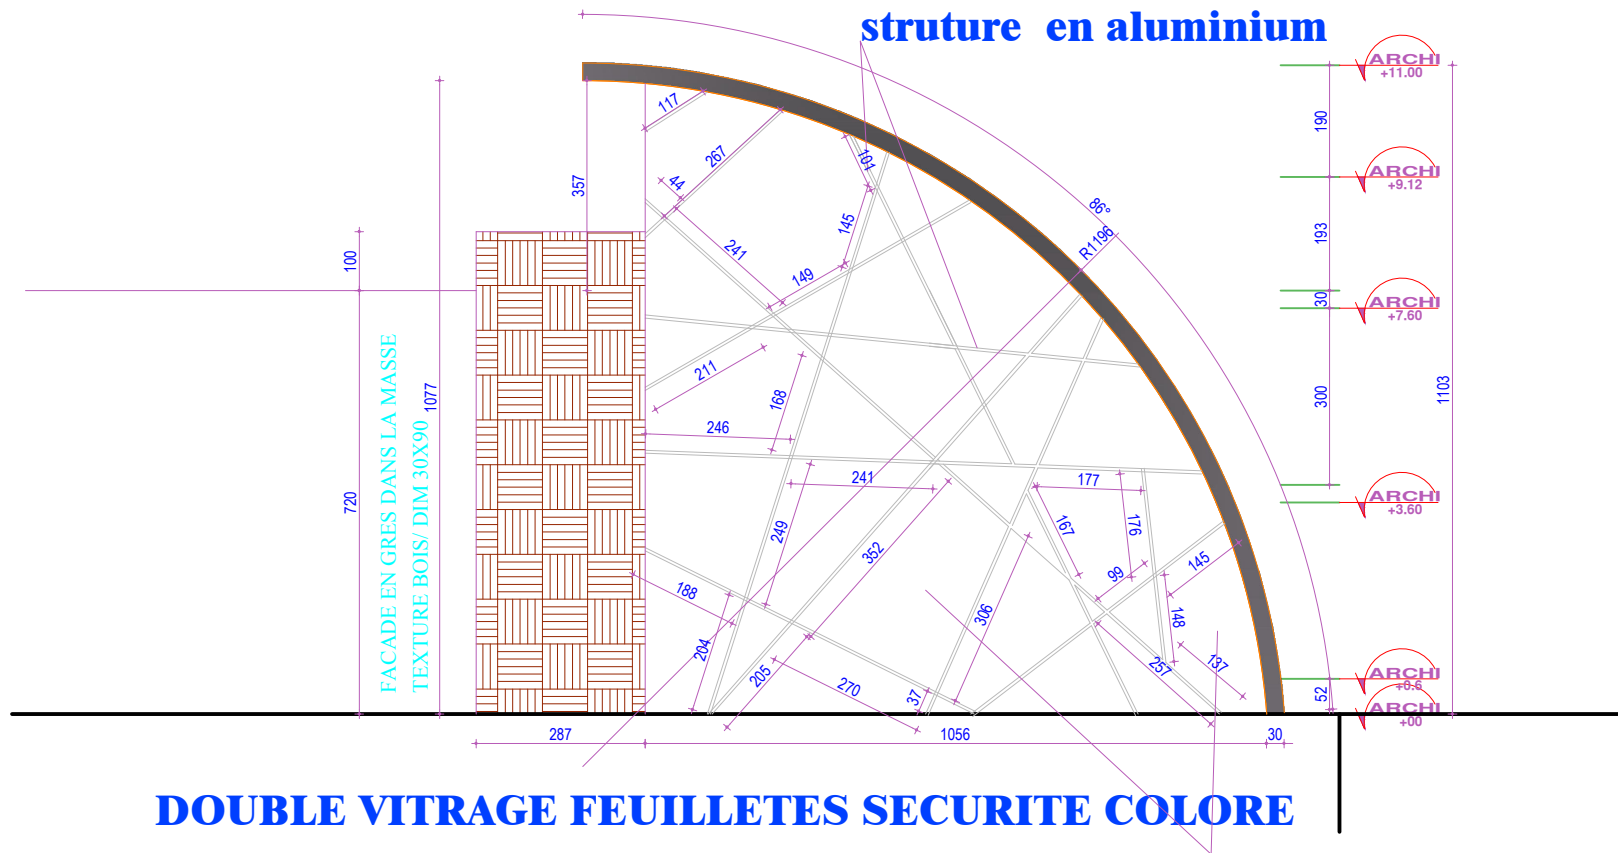

FACADE PRINCIPALE PISCINE